


ROZKRYV PLOCHY  
STABILIZOVANÉ ZMĚN  
HRANICE ŘEŠENÉHO ÚZEMÍ

HRANICE ZASTAVĚNÉHO ÚZEMÍ K 6. 4. 2020  
HRANICE ZASTAVITELNÉ PLOCHY  
HRANICE PARCEL / VNITŘNÍ KRESBA (SLUČKY)

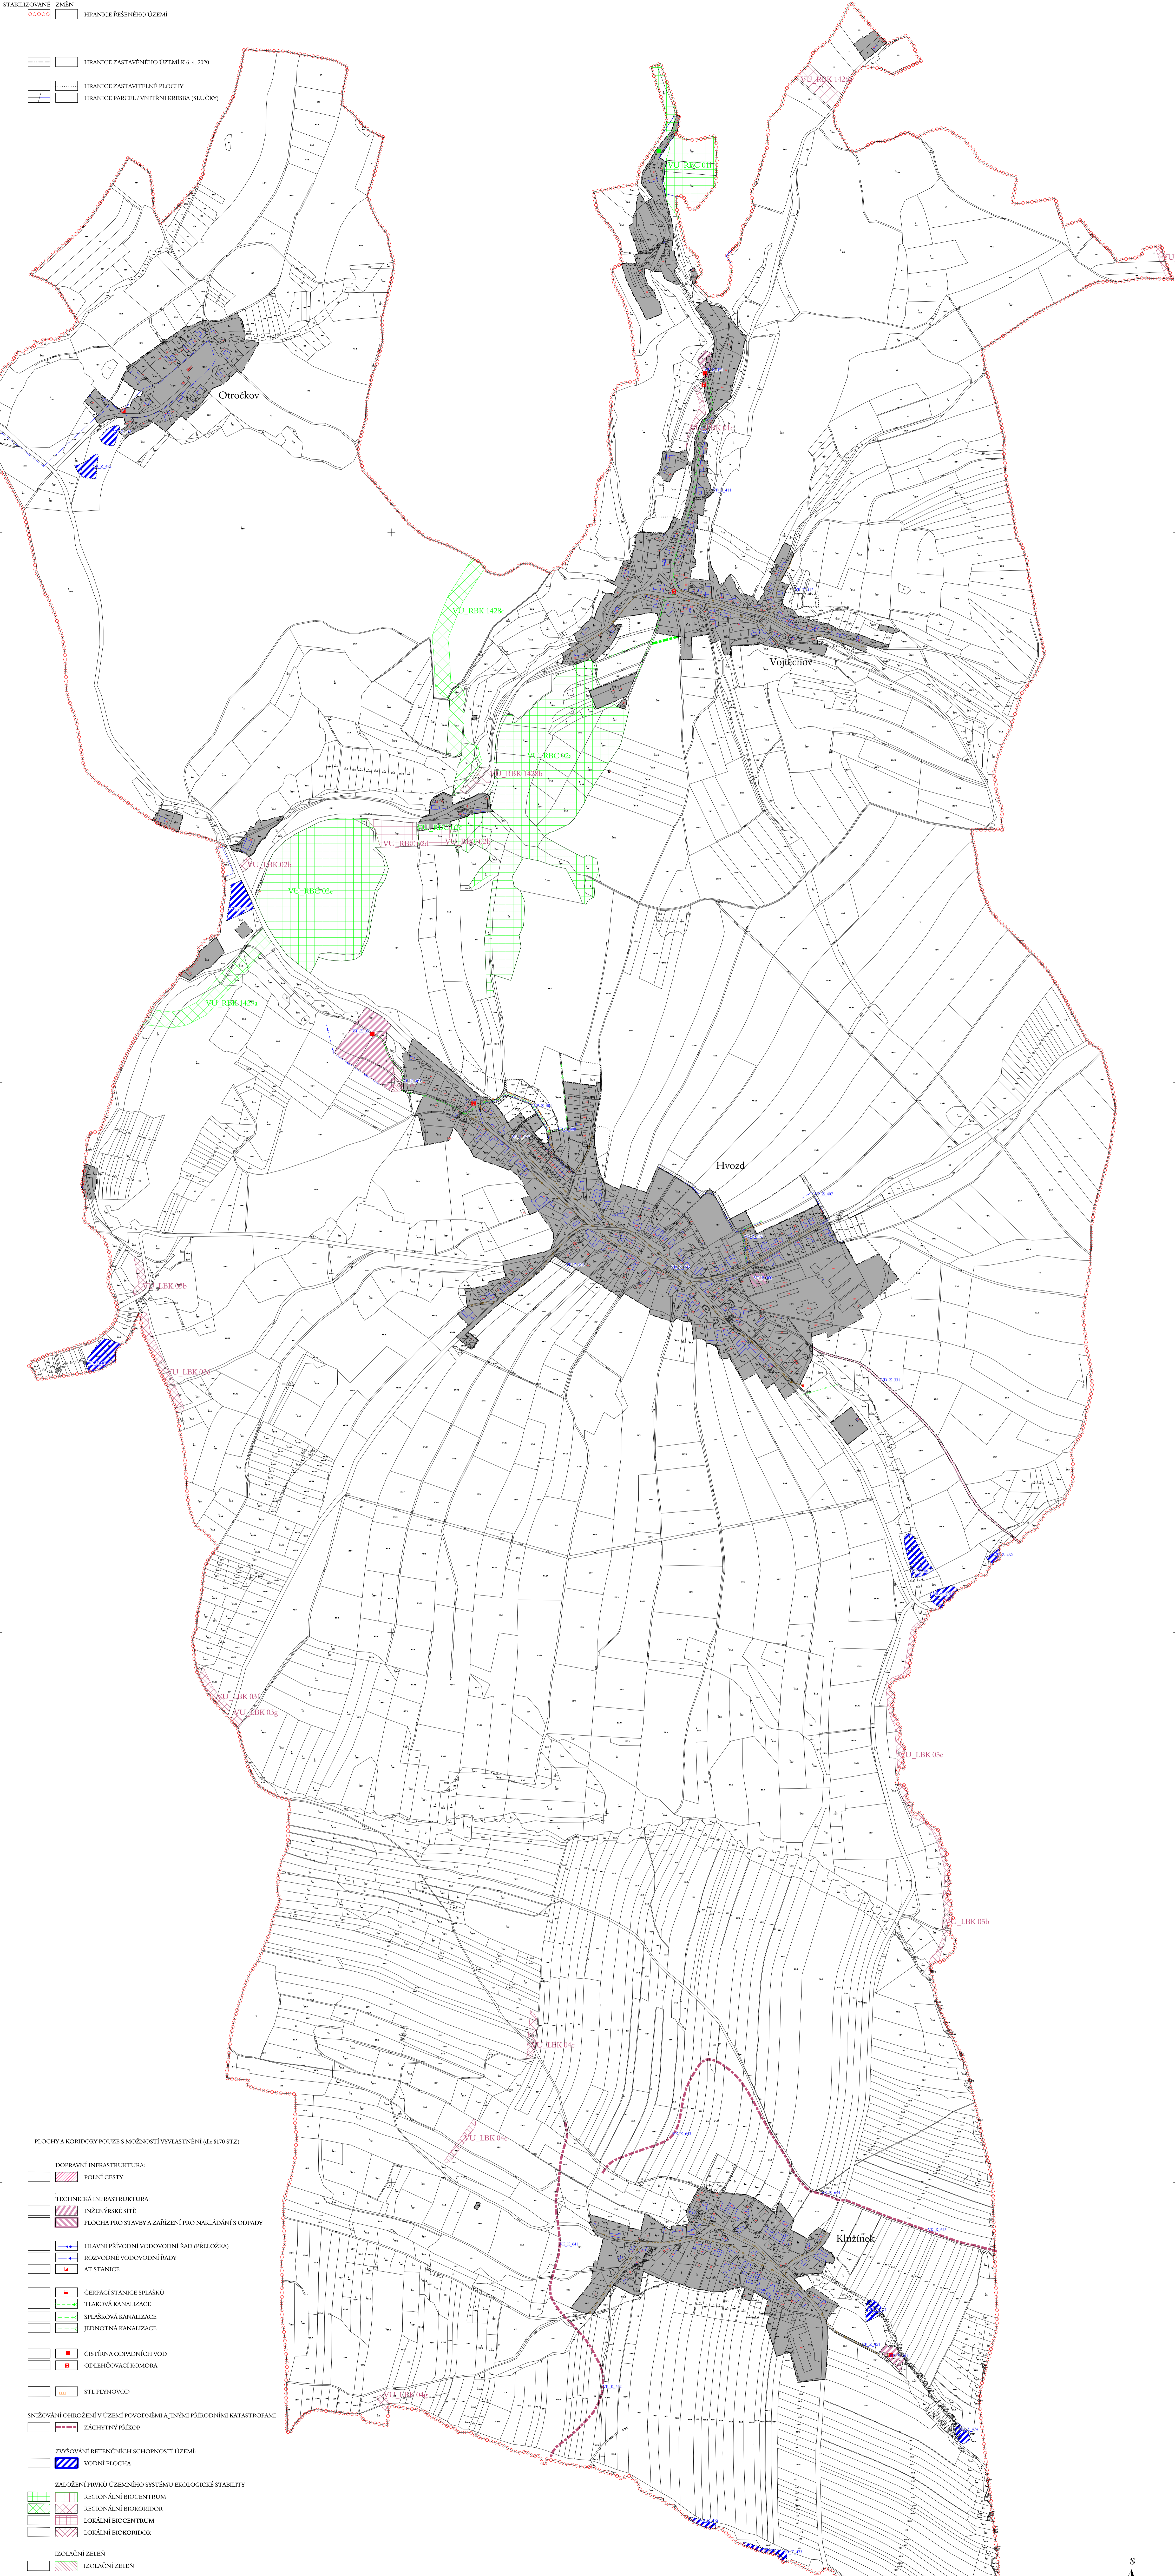

PLOCHY A KORIDORY POUZE S MOŽNOSTÍ VYVLASTNĚNÍ (dle §170 STZ)

DOPRAVNÍ INFRASTRUKTURA:  
POLNÍ CESTY

TECHNICKÁ INFRASTRUKTURA:  
INŽENÝRSKÉ SÍTĚ  
PLOCHA PRO STAVBY A ZAŘÍZENÍ PRO NAKLÁDÁNÍ S ODPADY

HLAVNÍ PŘEVODNÍ VODOVODNÍ ŘAD (PŘELOŽKA)  
ROZVODNÉ VODOVODNÍ ŘADY  
AT STANICE

ČERPAČÍ STANICE SPLAŠKY  
TLAČOVÁ KANALIZACE  
SPLAŠKOVÁ KANALIZACE  
JEDNOTNÁ KANALIZACE

ČIŠTĚNA ODPADNÍCH VOD  
ODELEHČOVACÍ KOMORA

STL PLYNOVOD

SNÍŽOVÁNÍ OHROŽENÍ V ÚZEMÍ PŮVODNĚMI A JINÝMI PŘÍRODNÍMI KATASTROFAMI  
ZACHYTVNÝ PŘÍKOP

ZUŠŤOVÁNÍ RETENČNÍCH SCHOPNOSTÍ ÚZEMÍ  
VODNÍ PLOCHA

ZALOŽENÍ PRVKU ÚZEMNÍHO SYSTÉMU EKOLOGICKÉ STABILITY  
REGIONÁLNÍ BIOCENTRUM  
REGIONÁLNÍ BIOKORIDOR  
LOKÁLNÍ BIOCENTRUM  
LOKÁLNÍ BIOKORIDOR

IZOLAČNÍ ZELEN  
IZOLAČNÍ ZELEN


VEŘEJNÁ PROSTRANSTVÍ  
S KOMUNICAČNÍ FUNKCÍ

OZNAČENÍ VPS A VPO

PLOCHY A KORIDORY POUZE S MOŽNOSTÍ VYVLASTNĚNÍ

VPS  
DOPRAVNÍ INFRASTRUKTURA  
TECHNICKÁ INFRASTRUKTURA  
ZALOŽENÍ PRVKU ÚZEMNÍHO SYSTÉMU EKOLOGICKÉ STABILITY A IZOLAČNÍ ZELEN  
ZUŠŤOVÁNÍ RETENČNÍCH SCHOPNOSTÍ ÚZEMÍ  
VEŘEJNÁ PROSTRANSTVÍ  
SNÍŽOVÁNÍ OHROŽENÍ V ÚZEMÍ PŮVODNĚMI A JINÝMI PŘÍRODNÍMI KATASTROFAMI

ZÁZNAM O ÚČINNOSTI	
Správní orgán, který územní plán vydal:	Zastupitelstvo obce Hvozď
Datum nabytí účinnosti:	
Jméno, příjmení, funkce a podpis oprávněné třetí osoby pořizovatele:	Ing. Tomáš Němec, vedoucí odboru výstavby MěÚ Konic
	Otisk třetího razítka:

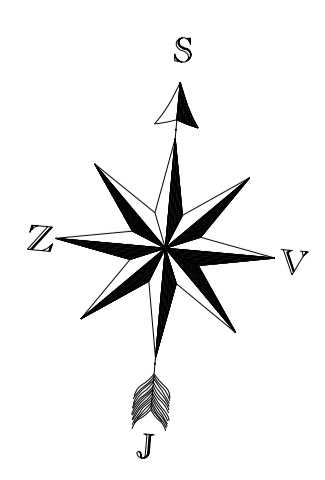

ZPRACOVATEL: Ing. arch. Bc. Jan Štáhl  
VÝKRES VEŠKERÝCH PROSPĚCHÝCH STAVB, OPRAV A ZAMĚN  
ČÍSLO VÝKRESU: 1/0000/0000  
Měřítko: 1:5000  
Měřítko podlaží: 1:10000  
3  
ÚZEMNÍ PLÁN - HVOZĎ  
Výkres veškerých prospěchých stavb, oprav a zaměn  
Číslo výkresu: 1/0000/0000  
Měřítko: 1:5000  
Měřítko podlaží: 1:10000  
3  
ÚZEMNÍ PLÁN - HVOZĎ